


PLANTA DE CONSTRUÇÃO/DEMOLIÇÃO  
ESCALA 1/50

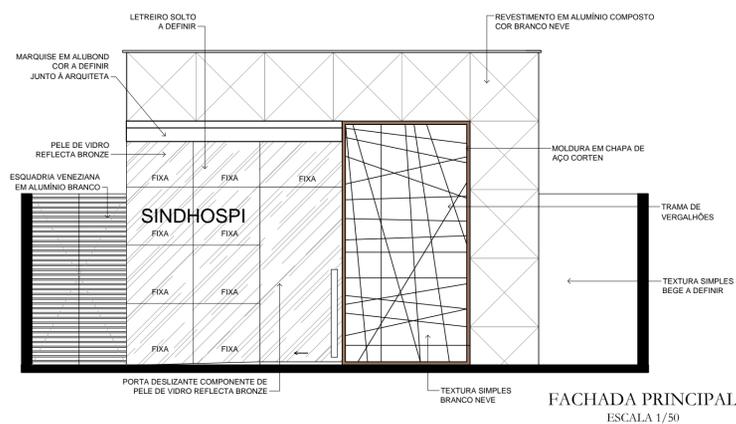

LEGENDA

- ALVENARIA EXISTENTE A CONSERVAR
  - ALVENARIA/GESSO ACARTONADO A CONSTRUIR
  - ALVENARIA EXISTENTE A DEMOLIR
- OBS.: -PARA GESSO ACARTONADO EM ÁREAS MOLHADAS, USAR GESSO RESISTENTE A UMIDADE [RU].  
-PARA ÁREAS EXTERNAS, USAR ALVENARIA OU PLACA CIMENTÍCIA.

QUADRO DE ESQUADRIAS

TAMANHO	DESCRIÇÃO	TIPO
P1	1.20x2.40m Porta componente de pele de vidro reflecta bronze	DESGLIZANTE
P2	1.45x2.10m Porta componente de painel de MDF [com proteção acústica]	DESGLIZANTE
P3	1.75x2.10m Esquadria em perfil de alumínio branco e vidro incolor c/ adesivo jateado	DESGLIZANTE
P4	0.90x2.10m Madeira com pintura esmalte acetinado cor branca	GIRO
P5	1.20x2.10m Madeira com pintura esmalte acetinado cor branca	DESGLIZANTE
P6	0.80x2.10m Esquadria em alumínio branco frisado e grade externa em metalon branco neve a definir	GIRO
P7	1.43x2.50m Esquadria veneziana em metalon branco neve a definir	GIRO
J1	2.00x0.50/1.60m Esquadria em perfil de alumínio branco e vidro incolor c/ grade horizontal externa em metalon branco neve a definir	DESGLIZANTE
J2	2.00x1.10/1.00m Esquadria em perfil de alumínio branco e vidro incolor c/ grade horizontal externa em metalon branco neve a definir	DESGLIZANTE
J3	1.50x0.50/1.60m Esquadria em perfil de alumínio branco e vidro incolor c/ grade horizontal externa em metalon branco neve a definir	DESGLIZANTE
J4	1.35x0.50/1.60m Esquadria em perfil de alumínio branco e vidro incolor c/ grade horizontal externa em metalon branco neve a definir	DESGLIZANTE
J5	1.00x0.50/1.60m Esquadria em perfil de alumínio branco e vidro incolor c/ grade horizontal externa em metalon branco neve a definir	DESGLIZANTE

ACABAMENTOS

PISO	
NOME	ACABAMENTO
PA	PISO EM PORCELANATO ACETINADO BEGE 60x60cm A DEFINIR JUNTO À ARQUITETA
FORRO	
NOME	ACABAMENTO
FA	FORRO DE GESSO LISO COM PINTURA LATEX BRANCO NEVE
FB	FORRO DE GESSO COM PROTEÇÃO ACÚSTICA SONIQUE A DEFINIR JUNTO À ARQUITETA
PAREDE	
NOME	ACABAMENTO
PA	PAREDE EMASSADA E PINTADA COM TINTA ACRÍLICA ACETINADA DE COR A DEFINIR
PM	PAREDE EMASSADA E PINTADA COM TINTA ACRÍLICA ACETINADA DE COR A DEFINIR E PAINEL EM MDF. COR A DEFINIR. DO PISO A 210cm DE ALTURA
PC	REVESTIMENTO CERÂMICO A DEFINIR JUNTO À ARQUITETA
PT	PAREDE EMASSADA E PINTADA COM TINTA ACRÍLICA ACETINADA DE COR A DEFINIR, EXCETO PAREDES REVESTIDAS ESPECIFICADAS EM PLANTA
PP	REVESTIMENTO A DEFINIR JUNTO À ARQUITETA
OBSERVAÇÕES	
- As aberturas de portas e janelas deverão ter medidas conforme Ex.: .60x2.10m [.66x2.13m]	
- Conferir medidas, níveis e inclinações de rampas na obra	
- Usar rodapé semelhante ao piso H=10cm	
- Louças, metais e barras de apoio Decca a definir junto à arquiteta	
-VERIFICAR SISTEMA DE CONDIÇÃOAMENTO DE AR JUNTO À ARQUITETA, ASSIM COMO POSICIONAMENTO DE CONDENSADORES E EVAPORADORES.	

OBS: Conferir medidas no local.